

* RIF. 4051 - AMPIO LOCALE CON POSTI AUTO

San Valentino Torio (Salerno)

rif. 4051 - Ufficio di circa 150 mq in fase di completamento, con possibilità di personalizzare la disposizione interna, avente posti auto e la possibilità di locare cantina al piano seminterrato.

AFFITTO NON RESIDENZIALE

€ 700,00


DATI ANNUNCIO	
Publicato il	21-12-2021
Riferimento	4051
Tipologia	UFFICIO
Stato immobile	nuova costruzione

OFFERTA COMMERCIALE	
Tipo di contratto	AFFITTO non residenziale
Prezzo	€ 700,00


DATI GEOGRAFICI	
Comune	San Valentino Torio
Provincia	Salerno
Regione	Campania
Stato	Italy

CARATTERISTICHE IMMOBILE	
Classe energetica	in corso
m ²	150

PIANTA PIANO CANTINATO scala 1:100


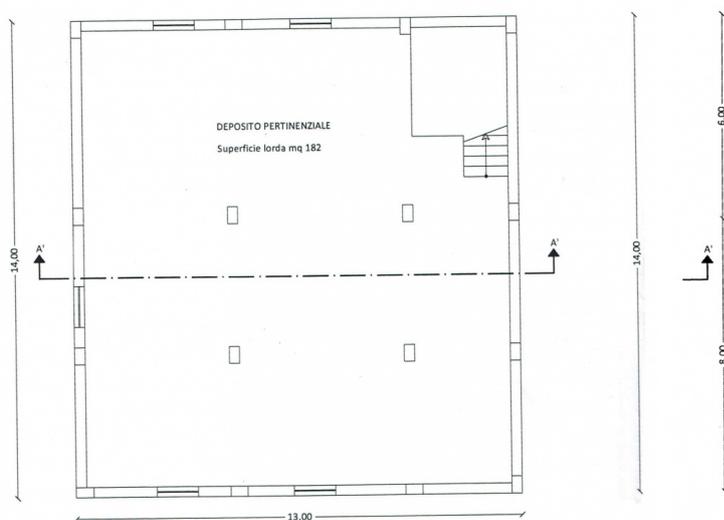


PIANTA PIANO PRIMO scala 1:100

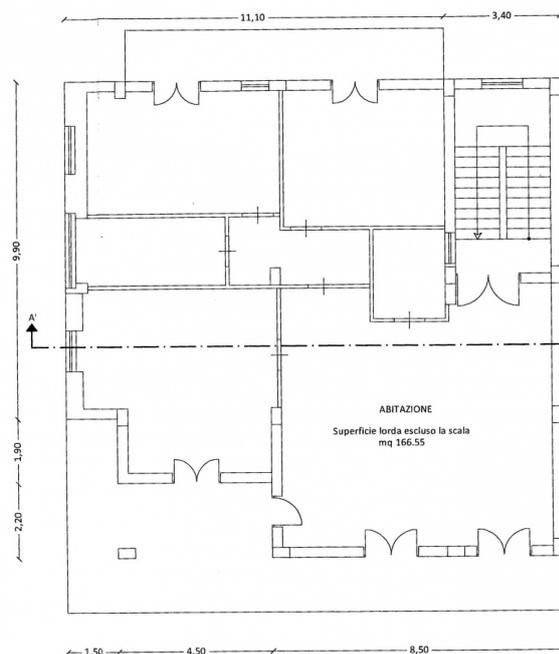

PROSPETTO NORD



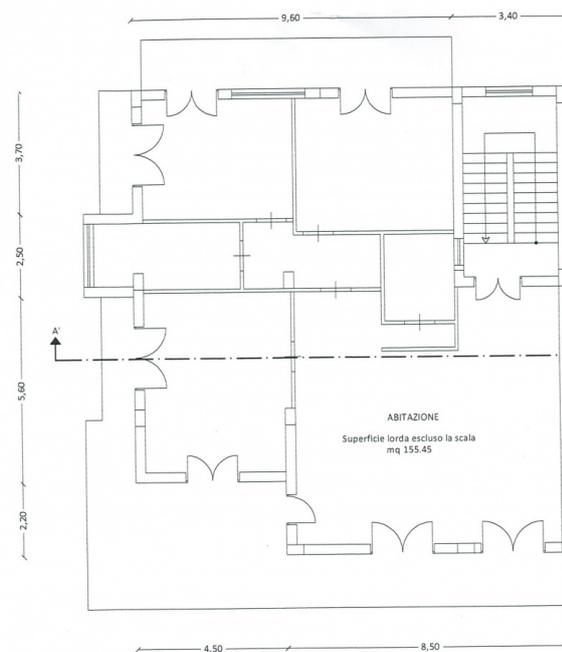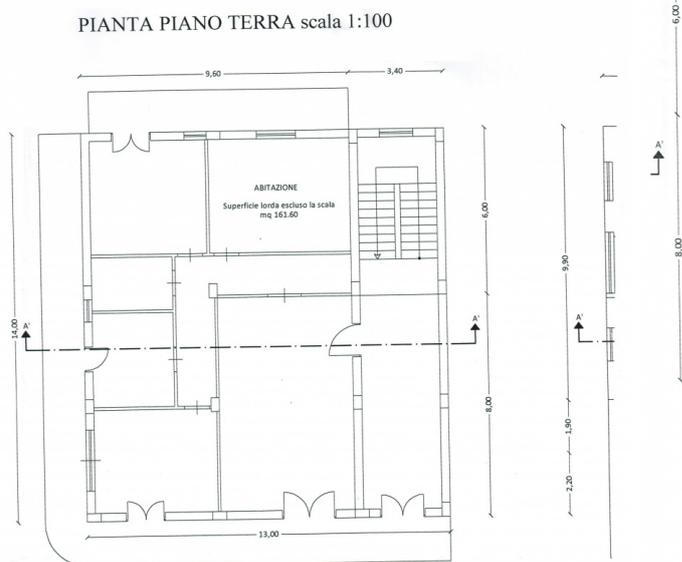

PROSPETTO EST

RIFERIMENTO

- consulente: RAFFAELLA
- San Valentino Torio (SA) - Piazza Amendola
- per info: 392 18 39 725
- tirreno-immobiliare@libero.it
- www.tirrenoimmobiliare.info